



COMUNE
di
SAN PANCRAZIO SALENTINO
Provincia di Brindisi



SPORT
E SALUTE

FONDO SPORT E PERIFERIE

INTERVENTO DI RIGENERAZIONE,
COMPLETAMENTO E ADEGUAMENTO
FUNZIONALE DELL'IMPIANTO SPORTIVO
COMUNALE UBICATO ALLA VIA P. MASSARI

COMMITENZA : AMMINISTRAZIONE COMUNALE SAN PANCRAZIO SALENTINO


ELABORATO: PLANIMETRIA GENERALE - STATO DI PROGETTO

TAV. 03

DATA : 20 Settembre 2023

NOTE : II R.U.P. Arch. Cosimo STRIDI | progettisti Arch. Cosimo STRIDI
Ing. Elisa VINCENTI

PLANIMETRIA GENERALE QUOTATA

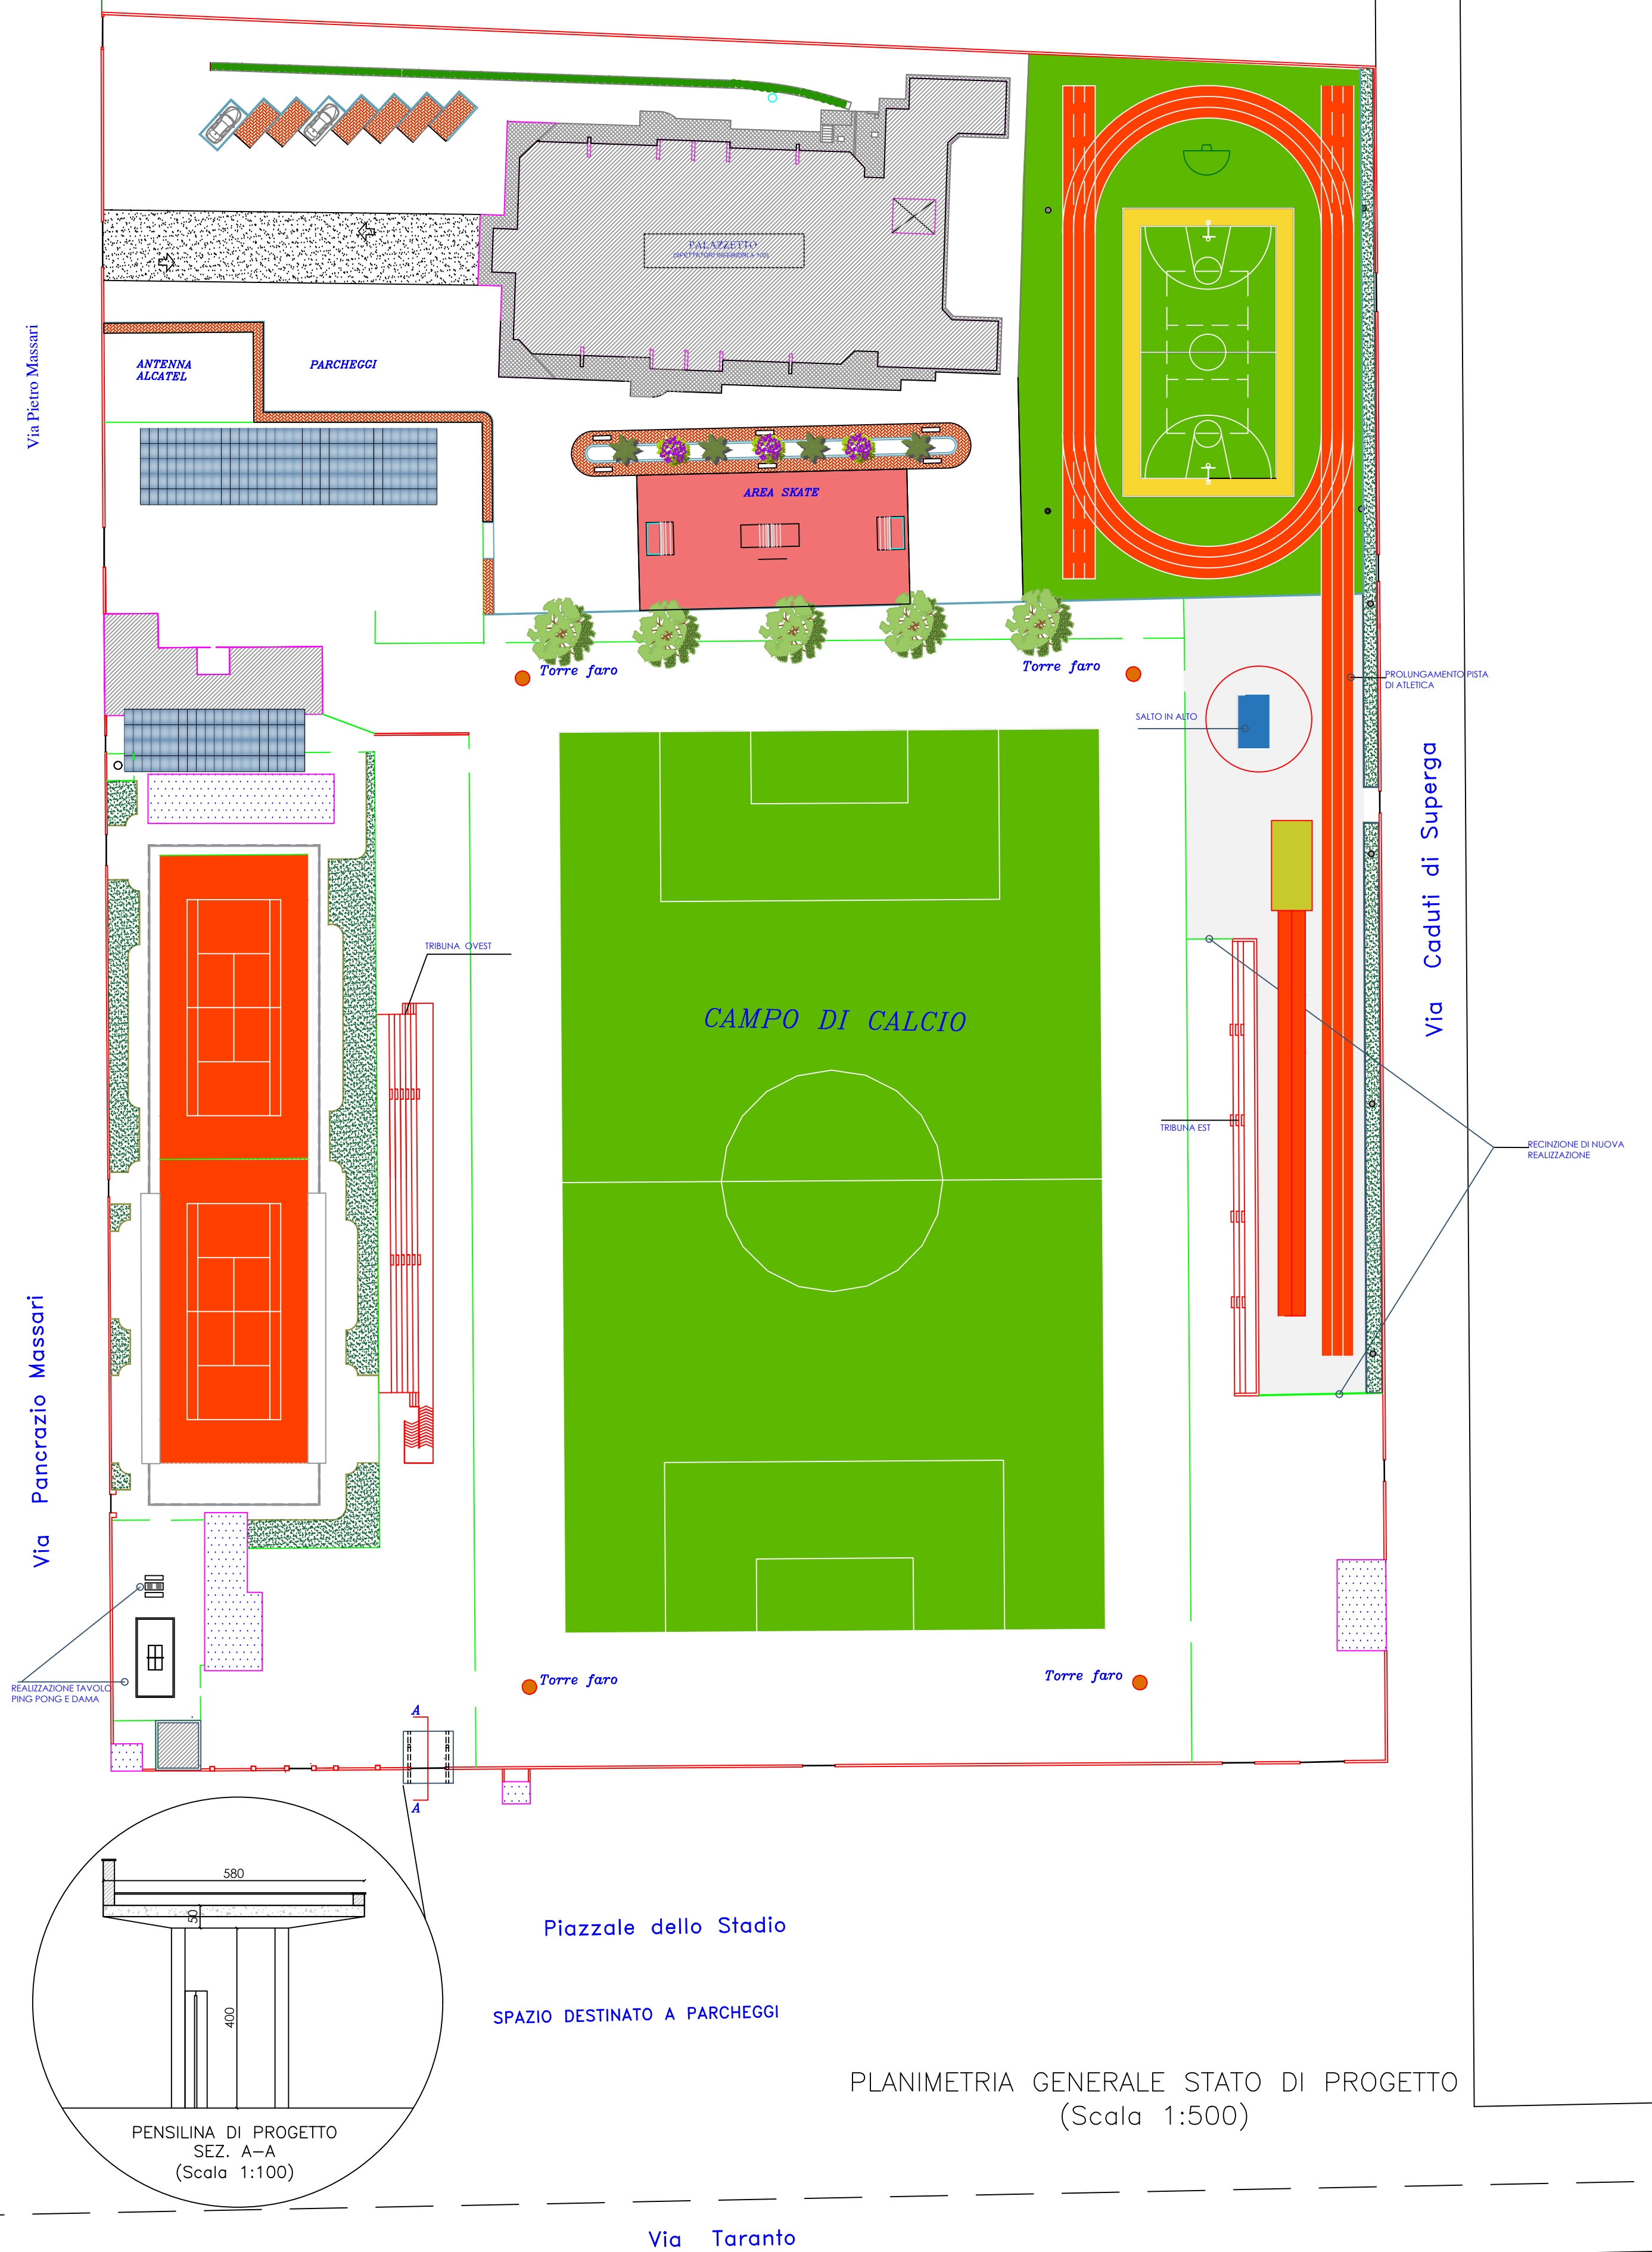

PLANIMETRIA GENERALE STATO DI PROGETTO
(Scala 1:500)